


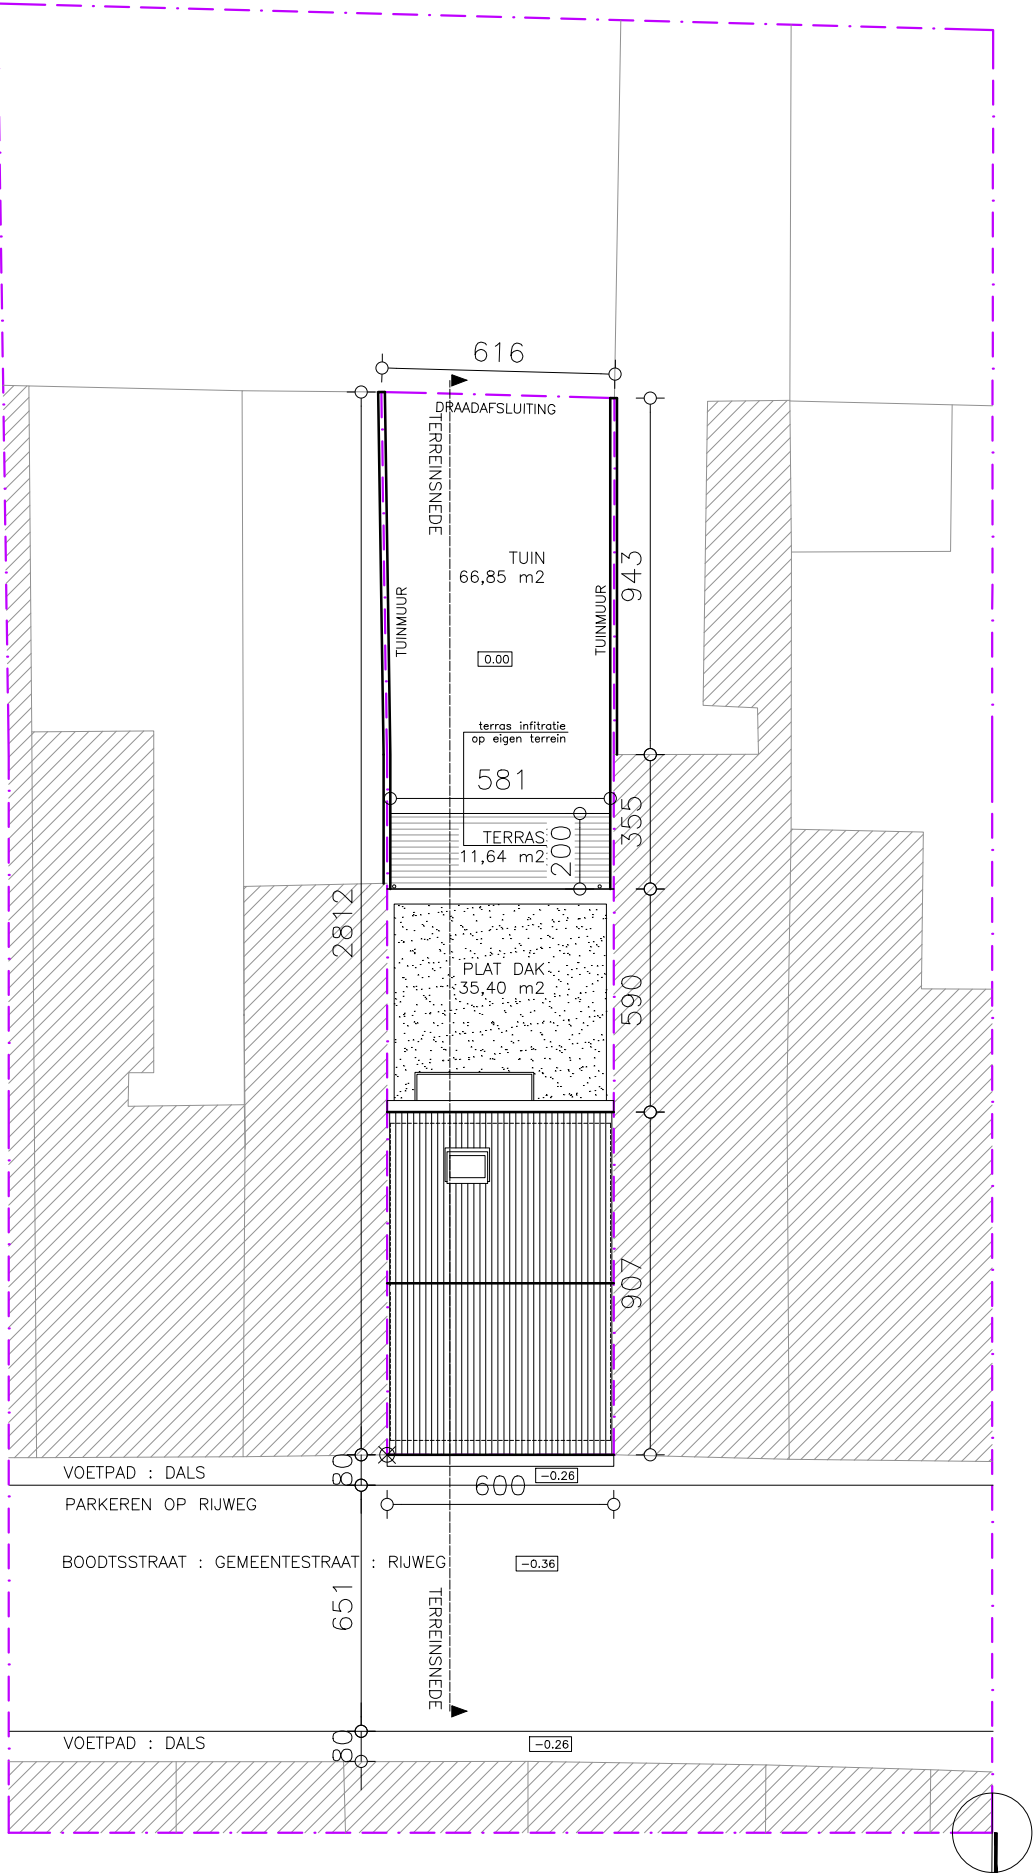

LEGENDE	
	Af te breken en/of aan te passen
	constructie BESTAAND
	buitenspouwblad - metselwerk NIEUW
	binnenspouwblad - metselwerk NIEUW
	Funderingsmetselwerk
	beton
	isolatie onder betongplaat achterbouw
	Optische rookdetector

INPLANTINGSPLAN



VERBOUWEN VAN EEN WONING (G.B.)	DOSSIER: BA_VSDG_I_N_01	sch. 1/200
ARCHITECT	BOUWHEER	BOUWPLAATS
J&J Drossaert architecten Kapelstraat 30 2880 BORNEM tel. 03/889.12.75 info@drossaert-architecten.be	Niels & Femke Vansantvoort - Degraeve Boodtsstraat 19 9140 TEMSE tel. 0472/84.49.86 fem.degraeve@gmail.com	Boodtsstraat 19 9140 TEMSE afd 2 sectie D nr. 487 s2 lambert72 139 429,72 - 201 845,65 m